
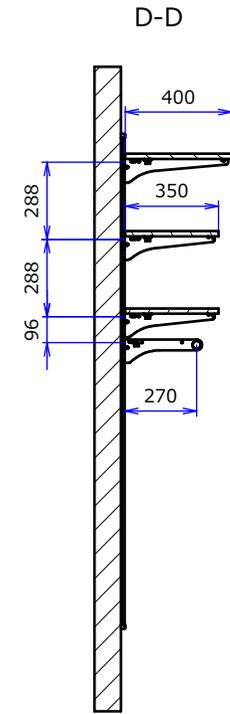
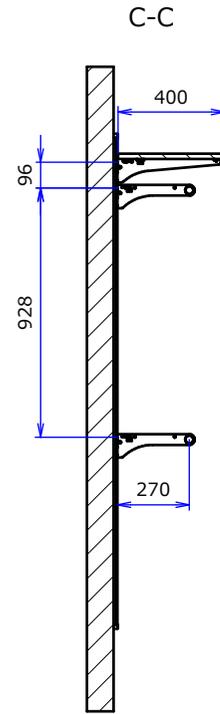
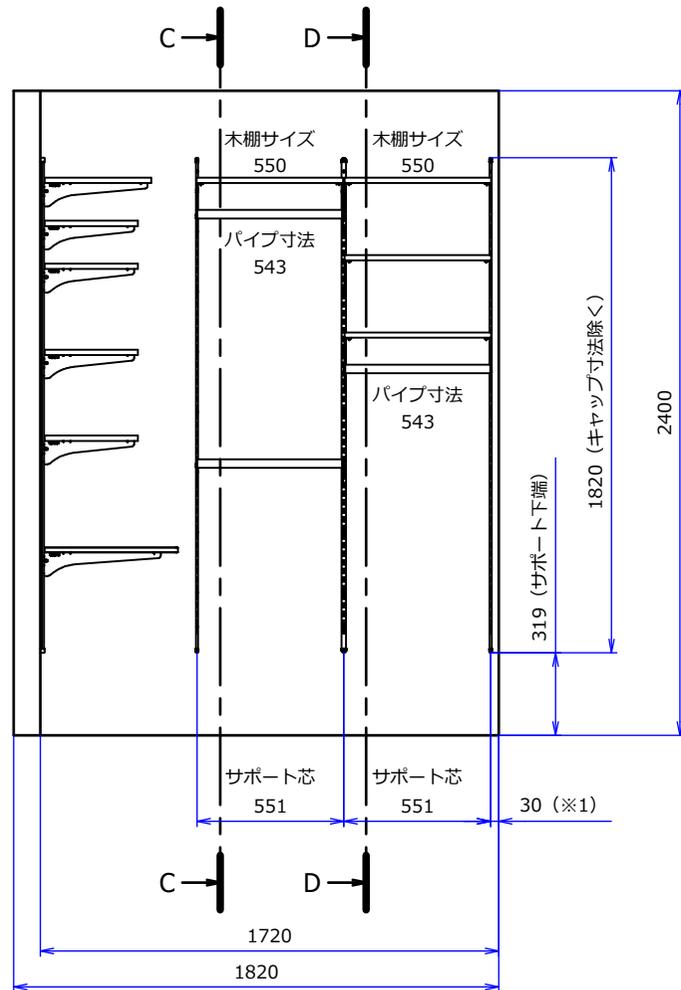


- ※1 ブラケットロック機構の解除に
クリアランス30mm以上が必要です。
- ※2 サポート面から棚板を2mm以上
空けてビス止めしてください。
- ※3 取り外し時に干渉して可動できないおそれがありますので、
棚板と棚板の間は15mm以上空けてください。

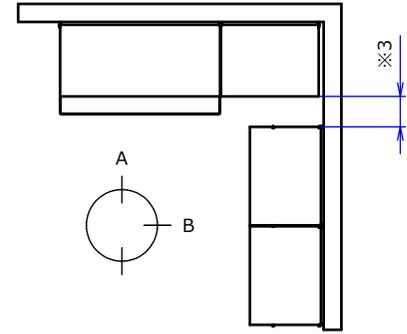

作成日	2021/09/28	縮尺	A3 1:20		
作図	設計	検図	承認	Title	
				製品No.	プランNo.51-B図
				製品名	